



3P-207

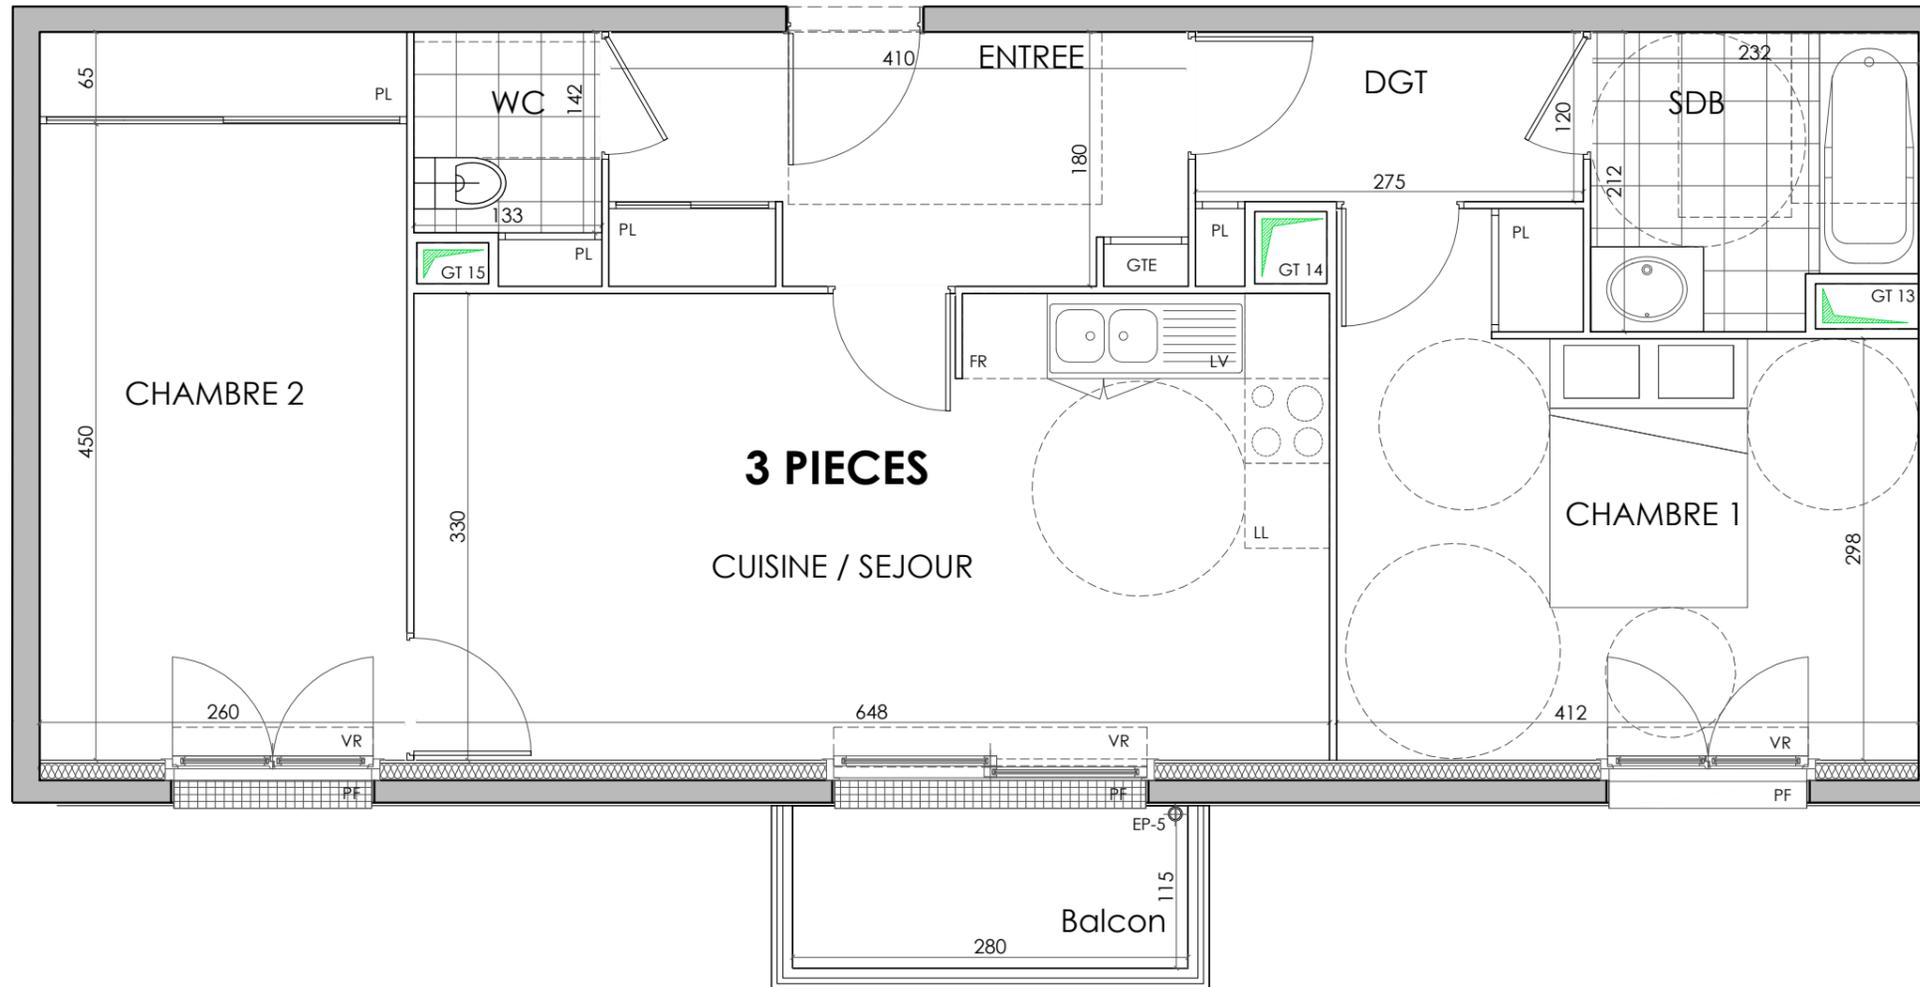

LE CLOS DES LUATS

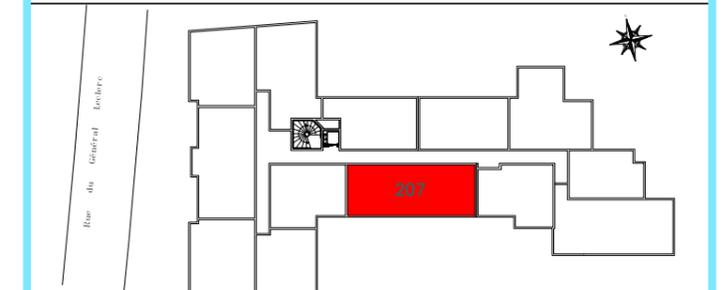

VILLE DE VILLIERS SUR MARNE

25, Rue du Général Leclerc

Appartement 3 Pièces

N° 207

Deuxième étage

Entrée	7,12 m ²
Cuisine / Séjour	21,35 m ²
Chambre 1	13,84 m ²
Chambre 2	13,38 m ²
Salle de Bain	4,60 m ²
Dégagement	3,50 m ²
WC	2,16 m ²

SURFACE HABITABLE 65,95 m²

Balcon 3,21 m²

SURFACE TOTALE 69,16 m²

LEGENDE :

O FENETRE OSCILLO BATTANTE	SOFFITE
PF PORTE-FENETRE (SEUIL ENTRE 0 ET 25cm)	GAINTE
PF PORTE-FENETRE (SEUIL ENTRE 0 ET 25cm)	TABLEAU ÉLECTRIQUE
F FENETRE (ALL ENTRE 45 et 170cm)	INT : CARRELAGE
PL PLACARD	EXT : DALLES SUR PLOT
RGT RANGEMENT	
HSP HAUTEUR SOUS PLAFOND : 250 cm	
LV LAVE-VAISSELLE	
LL LAVE-LINGE	
FR FRIGO	
VR VOLET ROULANT	

INDICE : 06/02/2019 1/50 **PV 207**



NOTA:

Le présent document exprime la configuration générale de l'appartement.
 Des modifications peuvent intervenir en fonction des nécessités techniques ou des impératifs réglementaires, tant en ce qui concerne les dimensions libres que les équipements.
 Les retombées, les soffites, et les faux-plafonds ne sont pas mentionnés sauf ceux éventuellement connus à la date d'établissement du présent plan.
 Les plantations éventuelles ne sont pas contractuelles. Les surfaces de placards sont comprises dans la surface des pièces où ils se trouvent.
 L'électroménager et la literie ne sont pas fournis. Le rectangle dans l'entrée et la salle de bains, les côtes dans la chambre 1 et les ronds et pointillés sont représentés à titre indicatif pour respecter la norme PMR (Personne à Mobilité Réduite).

**LE CLOS
DES LUATS**

