



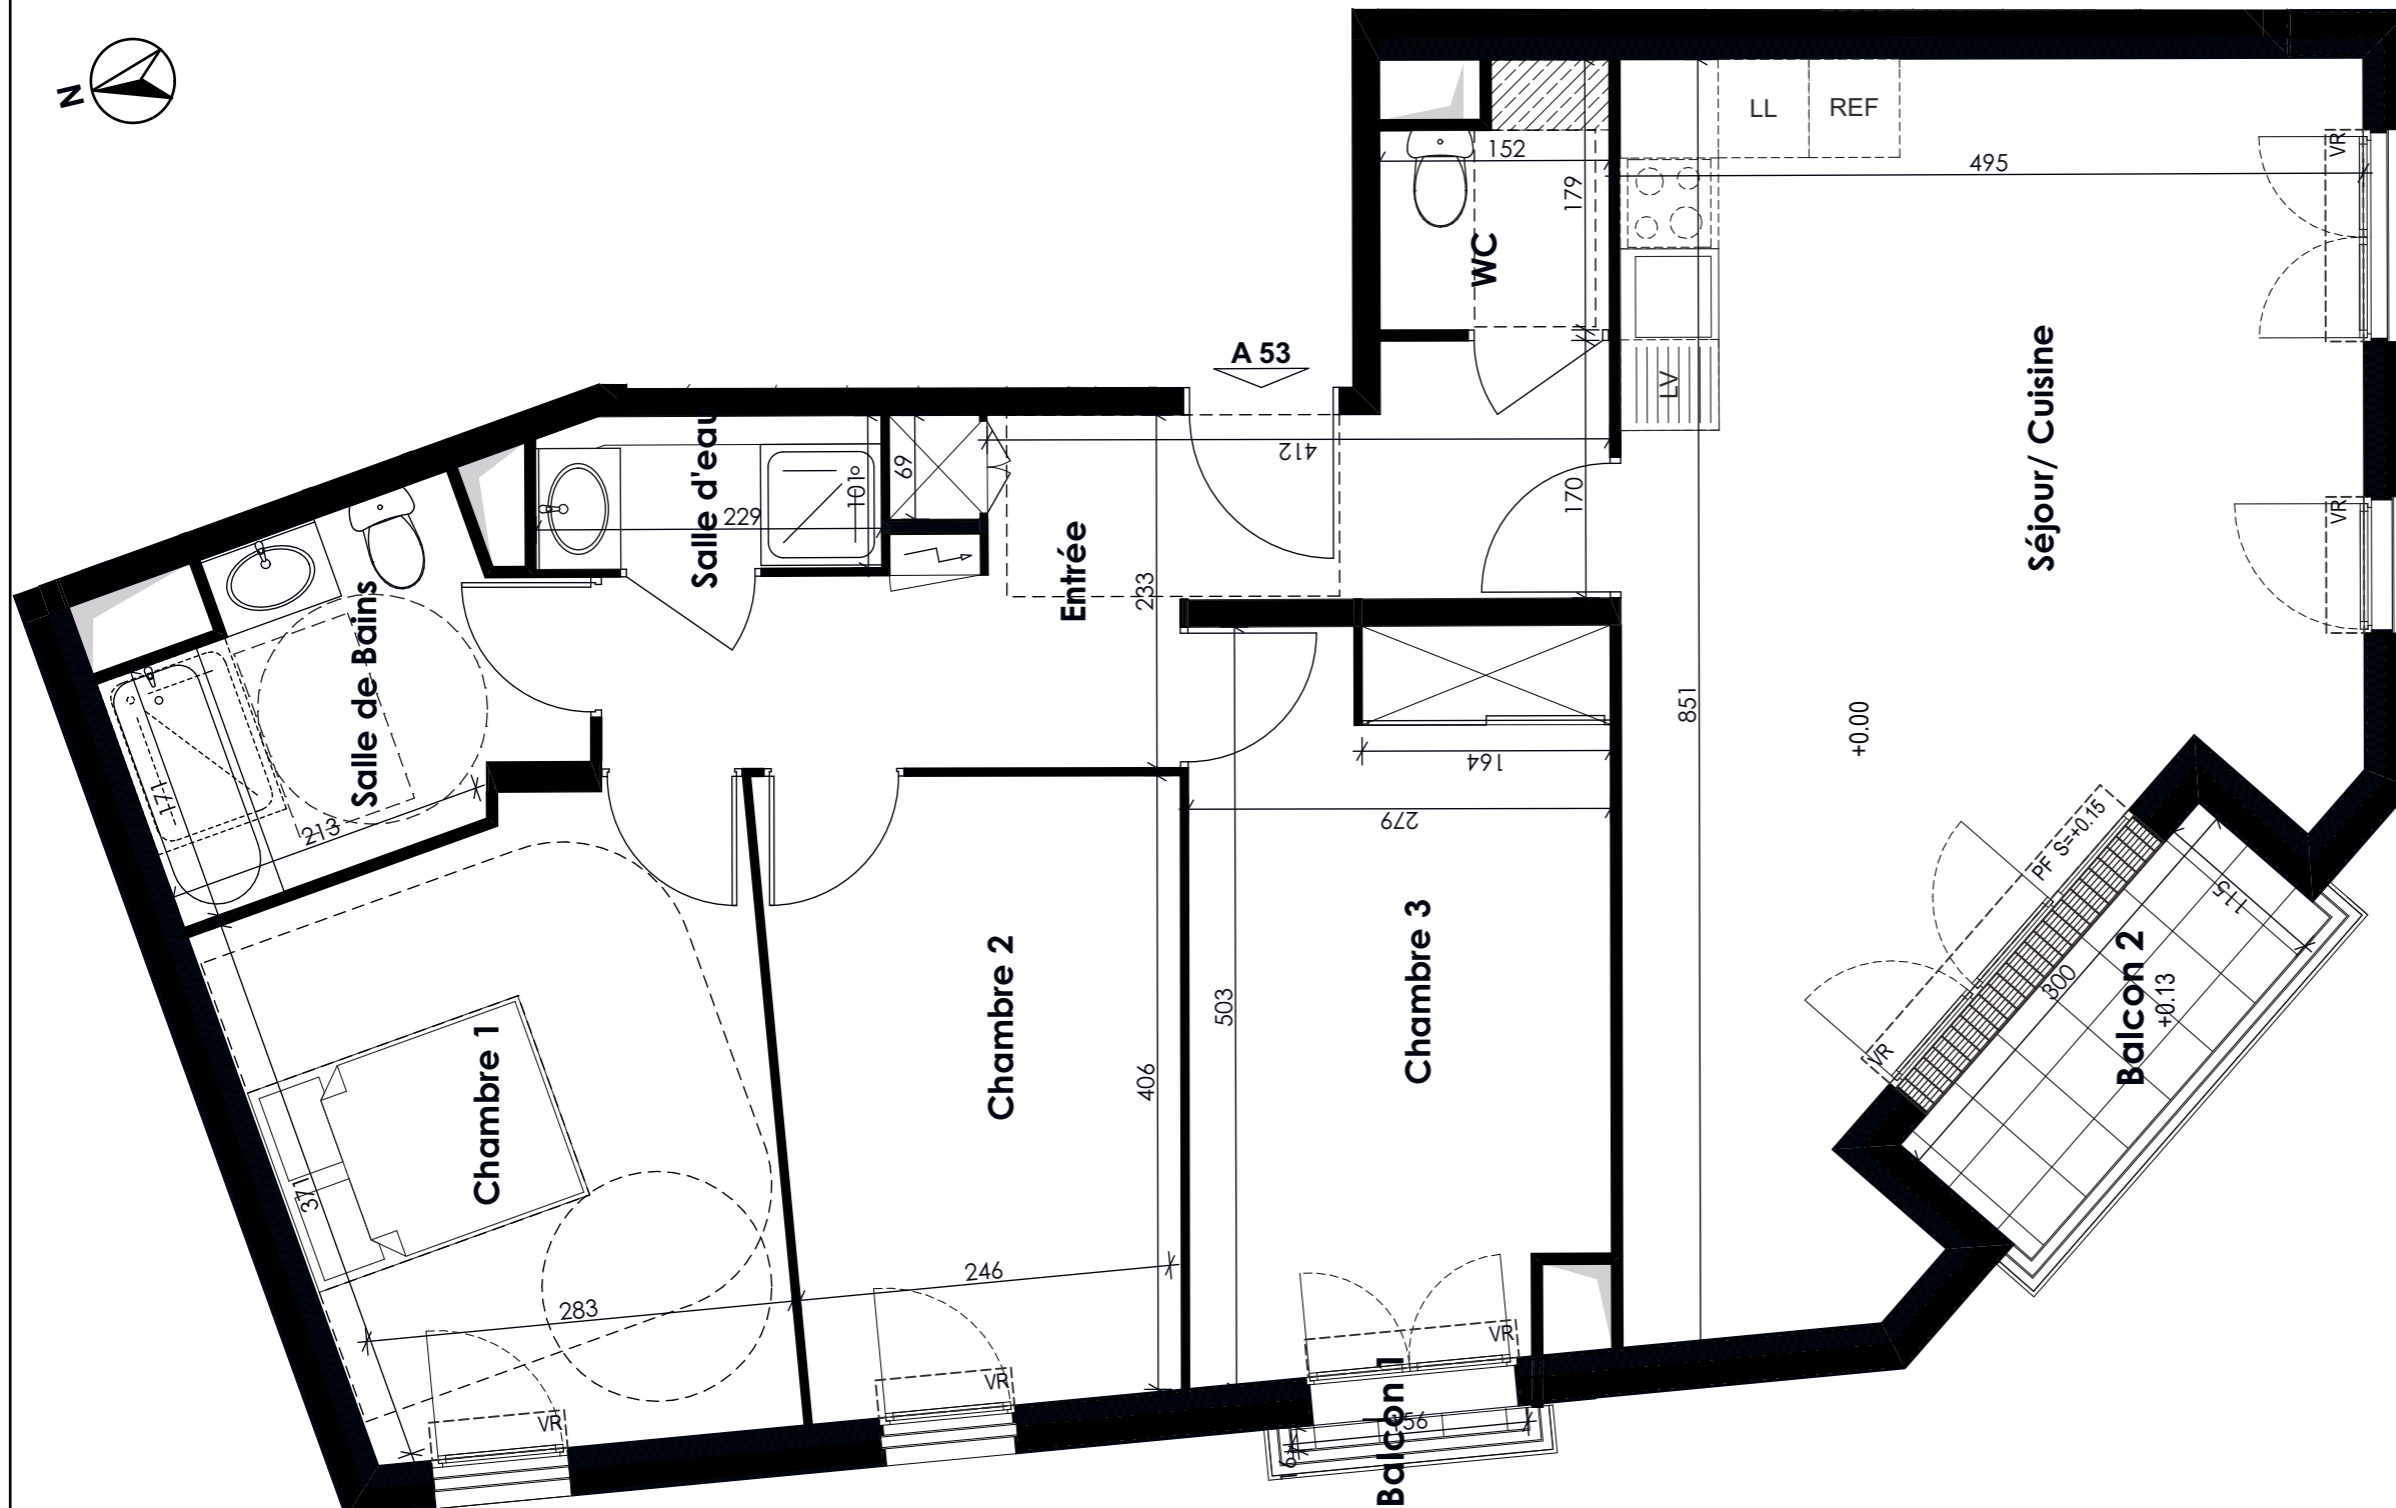

Le Faubourg

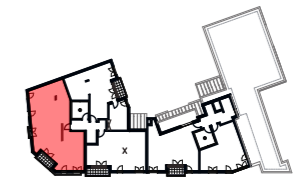


CAGE A	
Appartement 4 pièces	
A53 au R+5	
Entrée	10,88
Séjour/ Cuisine	31,71
Chambre 1	13,63
Chambre 2	11,06
Chambre 3	13,34
Salle d'eau	2,28
Salle de Bains	5,93
WC	2,37
SUPERFICIE TOTALE HABITABLE	91,20 m²
Balcon 2	3,45
	3,45 m ²
SUPERFICIE TOTALE PRIVATIVE	94,65 m²



NOTA :
 Le présent document exprime la disposition générale de l'appartement. Des modifications sont susceptibles d'être apportées à ce plan en fonction des nécessités techniques et / ou réglementaires de la réalisation, tant en ce qui concerne les dimensions des gaines techniques et les dimensions libres de l'aménagement et notamment l'emplacement des appareils sanitaires. Les retombées, soffites, faux plafonds, canalisations ne sont pas tous figurés. Le mobilier et l'équipement ménager de la cuisine ont une valeur indicative et ne sont pas tous fournis (sauf "kitchenette").

DATE : 05/10/2018 | INDICE :

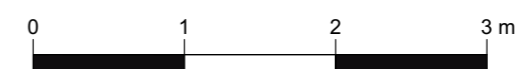

Légendes	
F	Fenêtre
PF	Porte fenêtre
▶	Trappe de visite
→	VMC
VR	Volet Roulant
LL	Emplacement Lave-Linge
LV	Emplacement Lave-Vaisselle
PL	Placard
TE	Tableau électrique
///	Soffite ou faux-plafond
S	Hauteur de seuil
A	Hauteur d'allège
AV	Hauteur d'allège vitrée
VR	Volet roulant
VP	Volet pliant
▭	Radiateur
▭	Sèche-serviette